


## Türfrieze für VARIOTEC-Rahmentüren

Geprüft nach DIN EN 1121, Prüfklima **c, d, e** und Toleranzklasse 2 (c), 3 (d), 3 (e) nach DIN EN 12219:2000-06

CE nach EN 14351-1:2006+  
A1:2010 gem. Zertifikat  
Nr. 06/11-A205-ZE

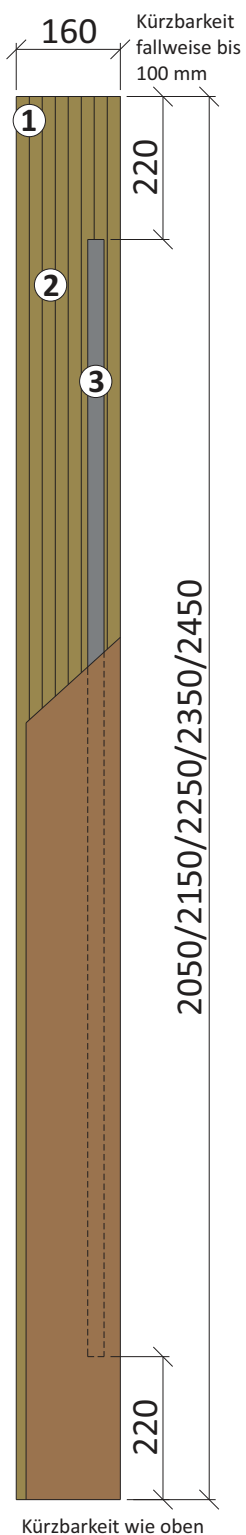

**Dicke: 72 mm**

### Typ Safety:

- mit Massivholzdeck
- FKV-Stabilisatoren
- kraftschlüssig verklebt

1. fehlerfreier, durchgehender Einleimer
2. Blockverleimte Mittellage
3. FKV-Stabilisatoren für verbessertes Stehvermögen

Standardbreite 160 mm

\* Kraftschlüssige und hochtemperaturbeständige Verklebung mit 2-K-PUR-Kleber (Mit Kleberrand)

**Nicht ausgehobelt!**

### Haustürensset


#### Lieferaufteilung:

- 1 x Langlänge 2050-2250 mm  
Typ Safety (**Schlossseite**)
- 1 x Langlänge 2050-2250 mm  
(**Bandseite** 3-fach verleimt ohne FKV)
- 2 x Kurzlängen 900-1300 mm  
(**Querteile** 3-fach verleimt ohne FKV)


Massivholzkantel mit mindestens 18 mm durchgehenden Decklamellen, integriertem FKV-Stabilisierungsprofil, durchgehende Einleimer für Falz/Glasfalzfräsungen.

**Holzarten:** Meranti, Fichte, Kiefer, Lärche, Eiche


Block-Kantel (LA stumpf)

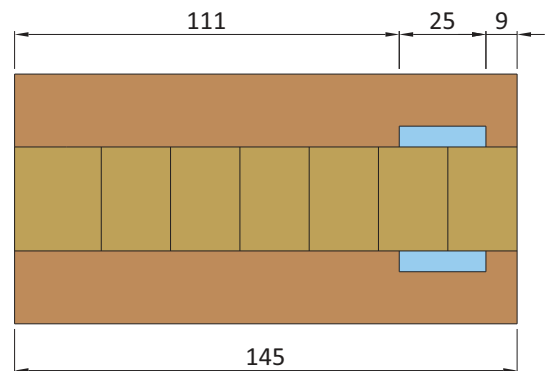

Block-Kantel (LA Falz)

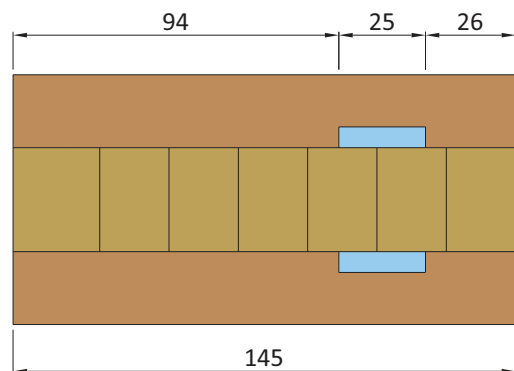

Z-Kantel (LA Falz)

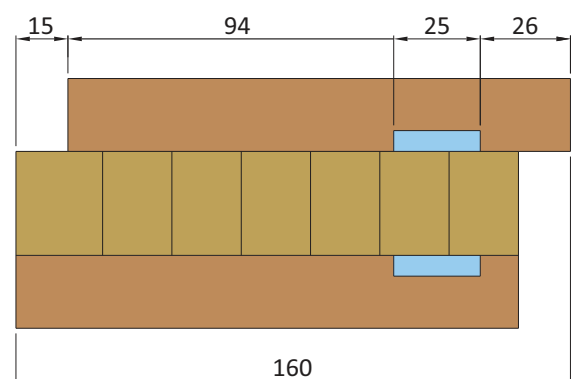

Bei nach außen öffnenden Haustüren ist eine andere Konstruktion erforderlich!  
Bitte nehmen Sie ggf. Kontakt mit uns auf!